



PERMIS DE CONSTRUIRE

CONSTRUCTION D'UN ATELIER RELAIS 2 SUR LA ZONE D'ACTIVITES DE NOUANS-LES-FONTAINES

APC A3
SUD TOURAINE
 ARCHITECTES DPLG
 Jean Billot - Valnevy Deffonaines
 Place Carol Picaud
 37000 LOCHES
 Tél: 02 47 91 97 06
 contact@arcstouraine.com
 9 rue du pont Malintra
 36280 MEZIERES EN BRENNIE

MATRE D'OUVRAGE
COMMUNAUTE DE COMMUNES LOCHES SUD TOURAINE
 12 Avenue de la Liberté - BP 142
 37001 LOCHES cedex
 TEL: 02 47 91 19 20

INSERTION DANS LE SITE

Echelle :

20 JUILLET 2017

PC6



PC/AVP

CONSTRUCTION D'UN ATELIER RELAIS 2 SUR LA ZONE D'ACTIVITES DE NOUANS-LES-FONTAINES

ARC A3
 Pîche Control Pîche
 37800 LOCHES
 TEL: 02 47 91 97 06
 architectes@arcadouraine.com
 Jean Baillet • Urbanisme Définitions



MATRE D'OUVRAGE
 COMMUNAUTE DE COMMUNES LOCHES SUD TOURAINE
 12 Avenue de la Liberté - BP 442
 37081 LOCHES cedex
 TEL: 02 47 91 19 20

MASSE

PC2

Echelle : 1 : 500


20 JUILLET 2017

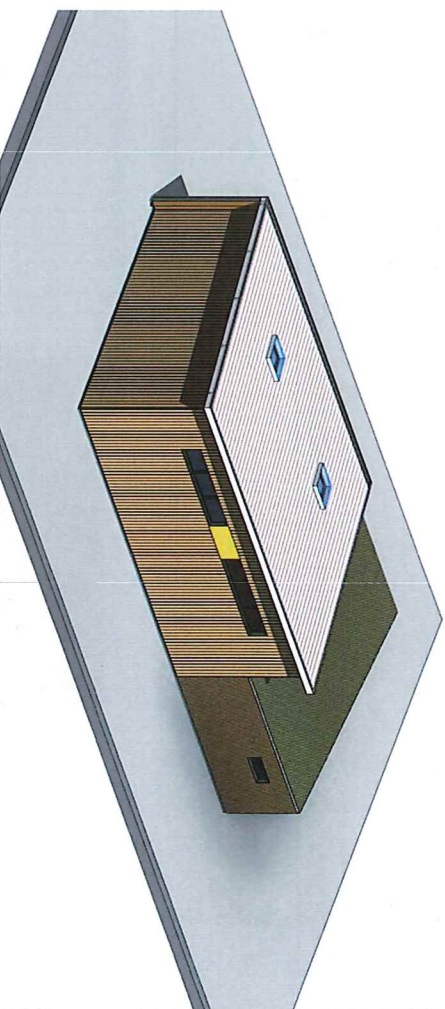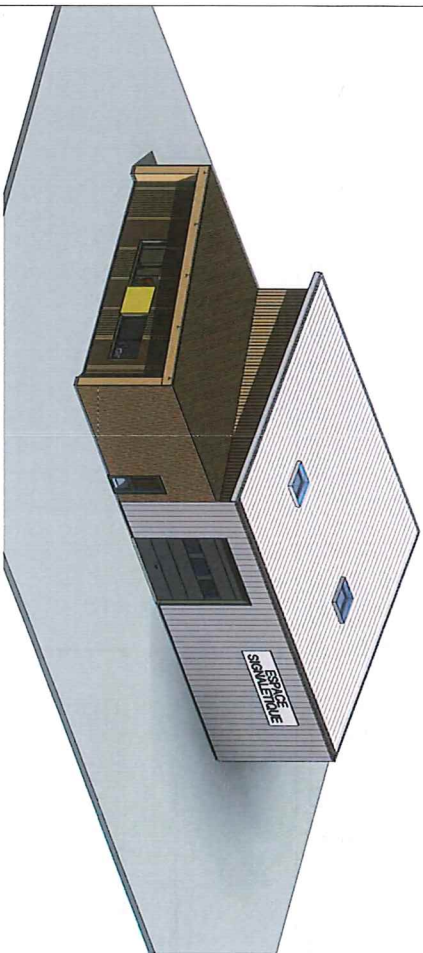

| TABLEAU de SURFACES UTILES | |
|----------------------------|---------|
| Service | Surface |

| | | |
|--------------|---------|-----------------------|
| ZONE ATELIER | ATELIER | 153,79 m ² |
| ZONE ATELIER | ATELIER | 153,79 m ² |

| | | |
|----------------|-------------------|-----------------------|
| ZONE TERTIAIRE | MENAGE | 1,98 m ² |
| ZONE TERTIAIRE | SANIT | 3,58 m ² |
| ZONE TERTIAIRE | TGBT/SERV./TELEC. | 3,66 m ² |
| ZONE TERTIAIRE | SAS | 3,94 m ² |
| ZONE TERTIAIRE | ACCUEIL | 5,08 m ² |
| ZONE TERTIAIRE | RGT | 5,35 m ² |
| ZONE TERTIAIRE | DEGT | 6,90 m ² |
| ZONE TERTIAIRE | VESTIAIRE/DOUCHE | 8,71 m ² |
| ZONE TERTIAIRE | LOCAL MIXTE | 12,05 m ² |
| ZONE TERTIAIRE | BUREAU | 14,20 m ² |
| | | 65,45 m ² |
| | | 219,24 m ² |

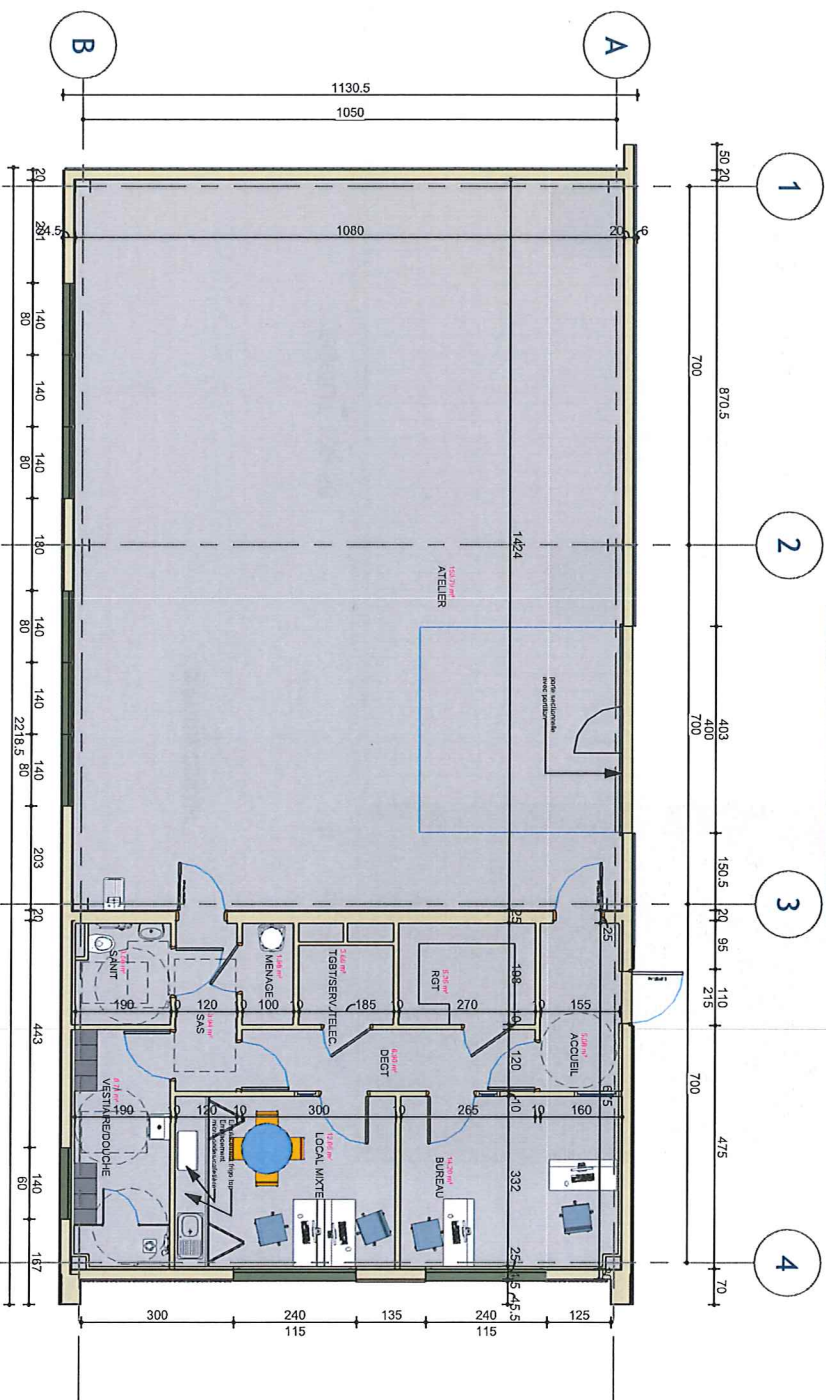

PERMIS DE CONSTRUIRE

CONSTRUCTION D'UN ATELIER RELAIS 2 SUR LA ZONE D'ACTIVITES DE NOUANS-LES-FONTAINES

ARC A3
 SUD TOURAIN
 ARCHITECTES DPLG
 Jean Baillet • Valéry Derfontaines

MAITRE D'OUVRAGE
 COMMUNAUTE DE COMMUNES LOCHES SUD TOURAIN

REZ DE CHAUSSEE
 AXONOMETRIES-SURFACES
 PC5c

Echelle : 1 : 100
 20 JUILLET 2017

Phase Courant Pricas
 37000 LOCHES
 Tél: 02 47 91 67 06
 contact@arcstudtourain.com
 9 rue du port Malintra
 36200 MEZERES EN BRENNIE

12 Avenue de la Liberté - BP 142
 37001 LOCHES cedex
 TEL: 02 47 91 19 20